

Betriebsanleitung

03000138

Wassergrabenhindernis Typ A,
mit 2x Standfüßen, Länge: 3,66 m

Inhaltsverzeichnis

1. Einführung	3
1.1. Allgemeines zur Betriebsanweisung	3
1.2. Aufbau und Gebrauch der Anleitung	3
1.3. Bestimmungsgemäße Verwendung.....	4
2. Grundlegende Sicherheitsinformationen	4
2.1. Sorgfaltspflicht des Betreibers	4
2.2. Anforderungen an das Personal	4
3. Zubehör und Montage.....	4
3.1. Lieferumfang	5
3.2 Montageanleitung	5
4. Wartung, Störung und Reinigung	7

1. Einführung

Übersicht

- Allgemeines zur Betriebsanleitung
- Aufbau und Gebrauch der Anleitung
- Bestimmungsgemäße Verwendung

1.1. Allgemeines zur Betriebsanleitung

Gültigkeit

Die folgende Anleitung bezieht sich auf das Produkt

Bezeichnung: Wassergrabenhindernis Typ A

Typ: 03000138

Baujahr: ab 2010

Hersteller

Schäper Sportgerätebau GmbH

Nottulner Landweg 107

48161 Münster

Ausgabedatum

Januar 2024

Aufbewahrung und Vollständigkeit

Die nachfolgende Bedienungsanleitung ist Gegenstand des Produkts und muss jederzeit für befugte Personen einsehbar sein.

1.2. Aufbau und Gebrauch der Anleitung

Verwendung

Dieser Anleitung können Sie folgende Informationen entnehmen:

- Montage
- Wartung
- Demontage

1.3. Bestimmungsgemäße Verwendung

„Befugte Person“ Personen sind befugt das Produkt auf- bzw. abzubauen, wenn dies in ihren Tätigkeitsbereich fällt.

Bestimmungsgemäße Verwendung Verwenden Sie die Sportgeräte nur wie es in der entsprechenden Anleitung vorgegeben ist. Diese finden Sie direkt an dem Sportgerät oder auf dem Youtube Kanal der Firma Schäper

2. Grundlegende Sicherheitsinformationen

Übersicht

- Sorgfaltspflicht des Betreibers
- Anforderungen an das Personal

2.1. Sorgfaltspflicht des Betreibers

Sicherheit des Produkts Der Betreiber muss sicherstellen, dass:

- Das Produkt bestimmungsgemäß verwendet wird
- sich das Produkt in einem einwandfreien, benutzbaren Zustand befinden
- die Wartung und Reparatur durch geschultes Personal erfolgt

2.2. Anforderungen an das Personal


Bedienpersonal Sichtprüfung gemäß Kapitel „4. Wartung, Störung und Reinigung“

3. Zubehör und Montage

3.1. Lieferumfang

Pos.	Art. Nr. Bezeichnung ME	Stückzahl
1	Hindernisbalken 3,66 m, Schwarz-Weiß Abgesetzt	1
2	Höhenverstellbare Standfüße	2
3	Schlüsselschrauben DIN 571 M 10 x 60, A2	8
4	Unterlegscheiben DIN 125 d 10,5, A2	8
5	Quersicherung / Schraube DIN 931 M16 x 90, A2 mit Bohrung + Splint	2

3.2 Montageanleitung

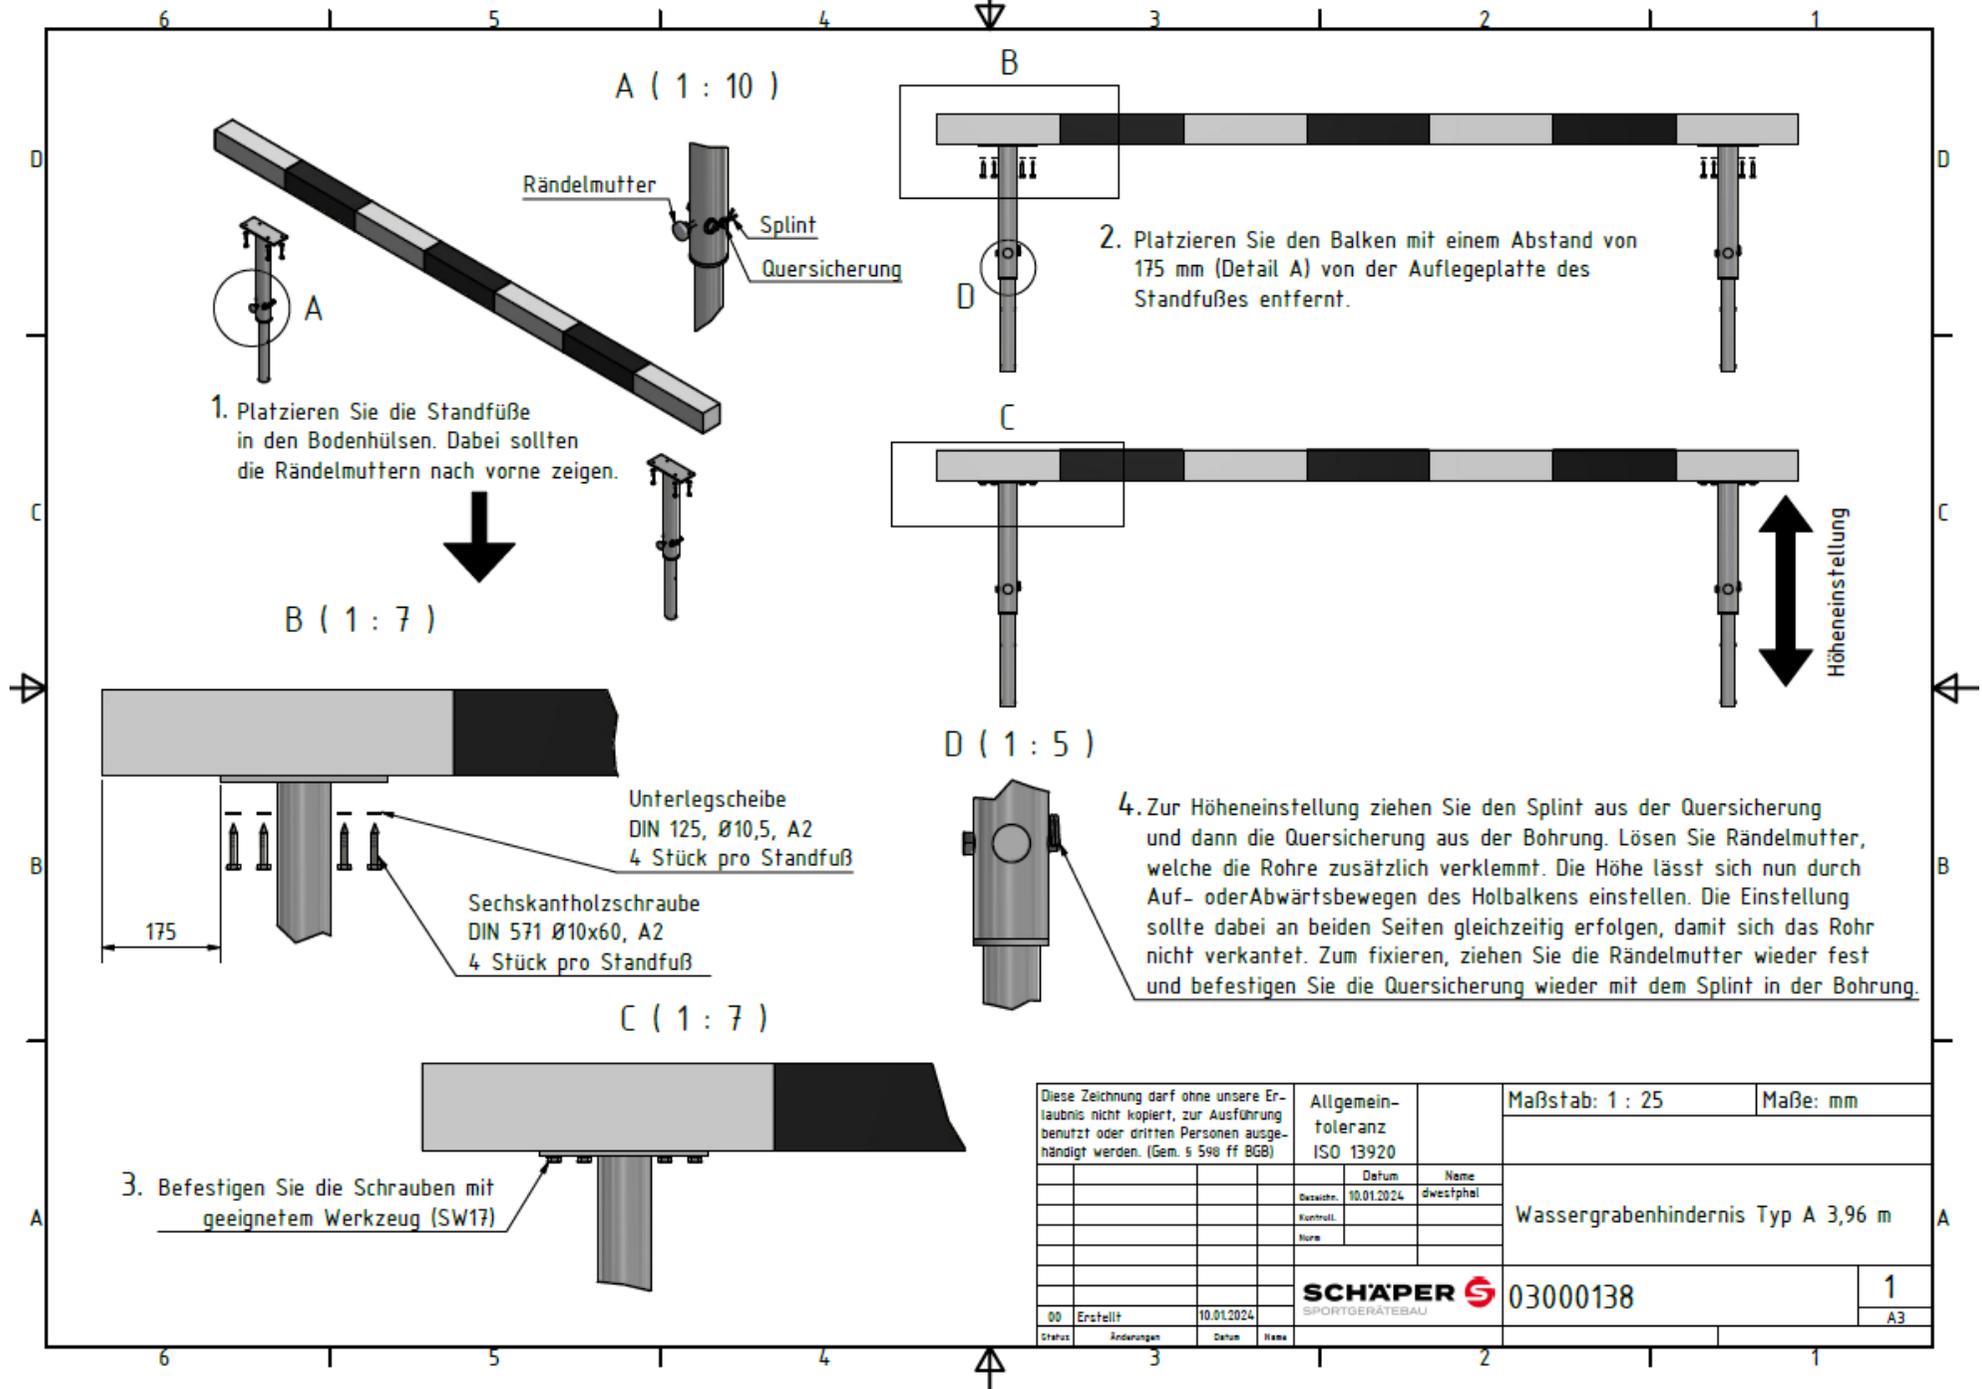

Diese Zeichnung darf ohne unsere Erlaubnis nicht kopiert, zur Ausführung benutzt oder dritten Personen ausgehändigt werden. (Gem. § 590 ff BGB)				Allgemeintoleranz ISO 13920		Maßstab: 1 : 25		Maße: mm	
				Datum	Name	Wassergrabenhindernis Typ A 3,96 m			
				Besuch:	dwestphal				
				Kontroll:					
						SCHÄPER  03000138			
00	Erstellt			10.01.2024					
Status	Änderungen	Datum	Name			A3			

4. Wartung, Störung und Reinigung

Übersicht

Unterkapitel

- Sichtprüfung
- Reinigung

Sichtprüfung

In regelmäßigen Abständen ist eine Sichtprüfung der Schraub- und Schweißverbindungen empfohlen.

Ziehen Sie wenn nötig lockere Schrauben nach.



Sollten Sie Schäden am Produkt vorfinden, so ist die Benutzung unzulässig!

Reinigung

In regelmäßigen Abständen empfehlen wir, das Gerät mit einem Wasserschlauch zu reinigen. Dies verhindert, dass sich die Verbinderelemente mit Schmutz zusetzen. So wird minimale Abnutzung und maximale Funktionalität gewährleistet!

Achten Sie darauf, dass Sie keine scharfkantigen Reinigungsgegenstände und keine aggressiven Reinigungsmittel verwenden, da diese die Oberfläche beschädigen können.

EINBAUPLAN FÜR WASSERGRABENHINDERNIS, BESTELL NR.: 03000138 / W0305061

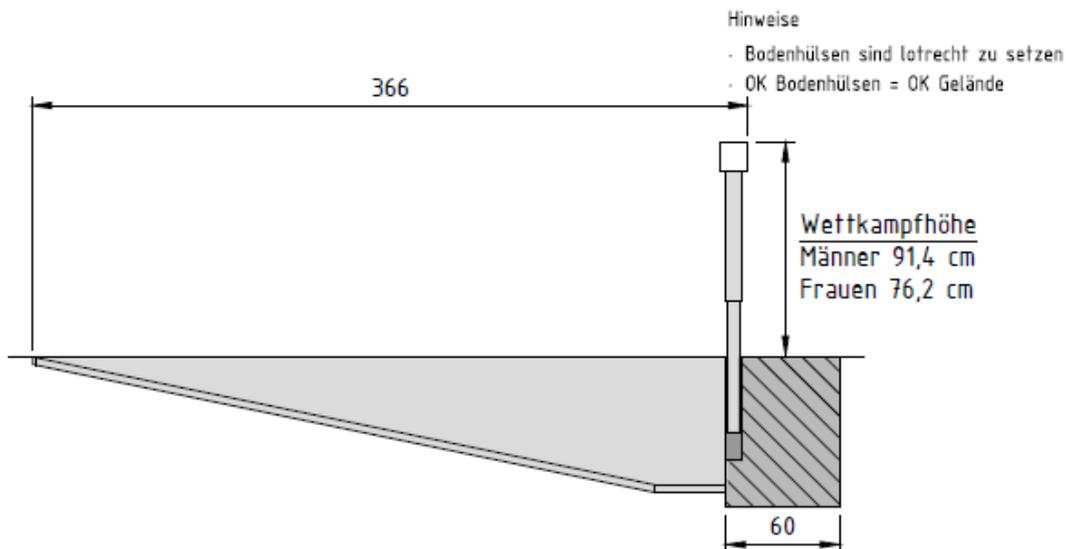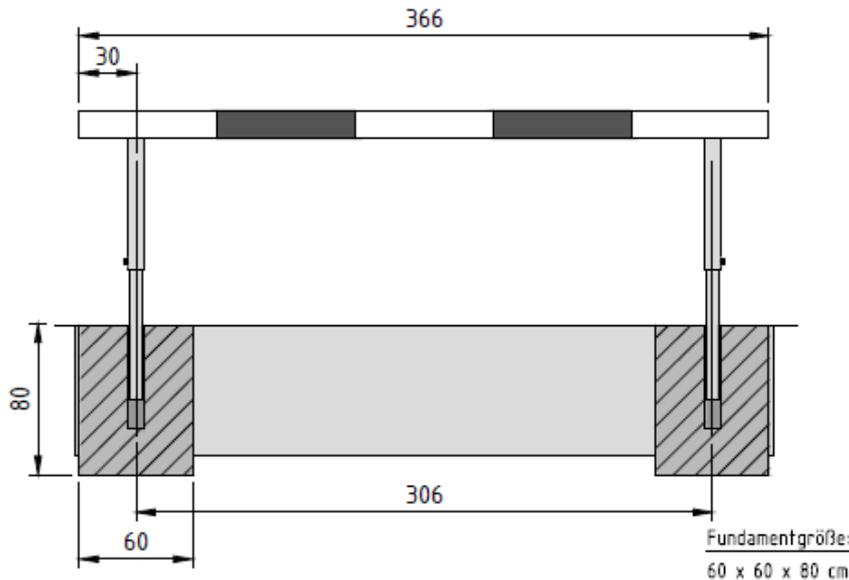

Hinweise zu Fundamenten:

XC4, XF1; Beton C 25 / 30, WF, Betonstahl Bst. 500 A gem. Statik.
Empfehlungen zur Bewehrung finden Sie am Ende der Einbaupläne.
Alle Angaben zu Statik und Fundamenten beziehen sich immer auf
D-NRW/Münster (regionale Windlastenkarten beachten)!

Hinweise zu Maßen: Alle Maße in cm! Skizze nicht maßstabsgerecht!

Wir empfehlen:

- Saure Böden bzw. manche Schnellbinder greifen Aluminium an. Um die Hülsen zu schützen empfehlen wir, die Hülsen vor dem Einbetonieren von außen mit Bitumen (Silolack) zu streichen! Alle Bodenhülsen gegen Mehrpreis mit Bitumen gestrichen lieferbar!
- Für einen Wasserablauf Hülse an Drainage oder Sickerschicht anschließen!
- Gegen Versanden die Bodenhülsen nach Einsatz der Geräte mit Silikon abdichten!

Wichtiger Hinweis: Wir übernehmen keine Gewähr für den Einbau. Bei dem vorliegenden Einbauplan / Bewehrungsplan handelt es sich um eine Einbauempfehlung des Herstellers. Bitte berücksichtigen Sie immer die Gegebenheiten vor Ort wie bspw. die Art des Bodenbelages (Natur- oder Kunstrasen, Kunststoff, Pflaster usw.) sowie die derzeit gültigen nationalen und internationalen Richtlinien und Vorschriften. Prüfen Sie im Vorfeld, ob eine Anpassung des Einbauplans erforderlich ist. Für Änderungen der Regeln, auf denen das derzeit gültige Zertifikat basiert, können wir keine Haftung übernehmen.

© Schäper Sportgerätebau GmbH, 09/2021. Technische Änderungen, Modellabweichungen und Druckfehler vorbehalten. Einbaupläne sind speziell für den Empfänger bestimmt. Weitergabe nicht gestattet!